


丽水南城2024(1)号地块用地红线图

3143.9-40490.0

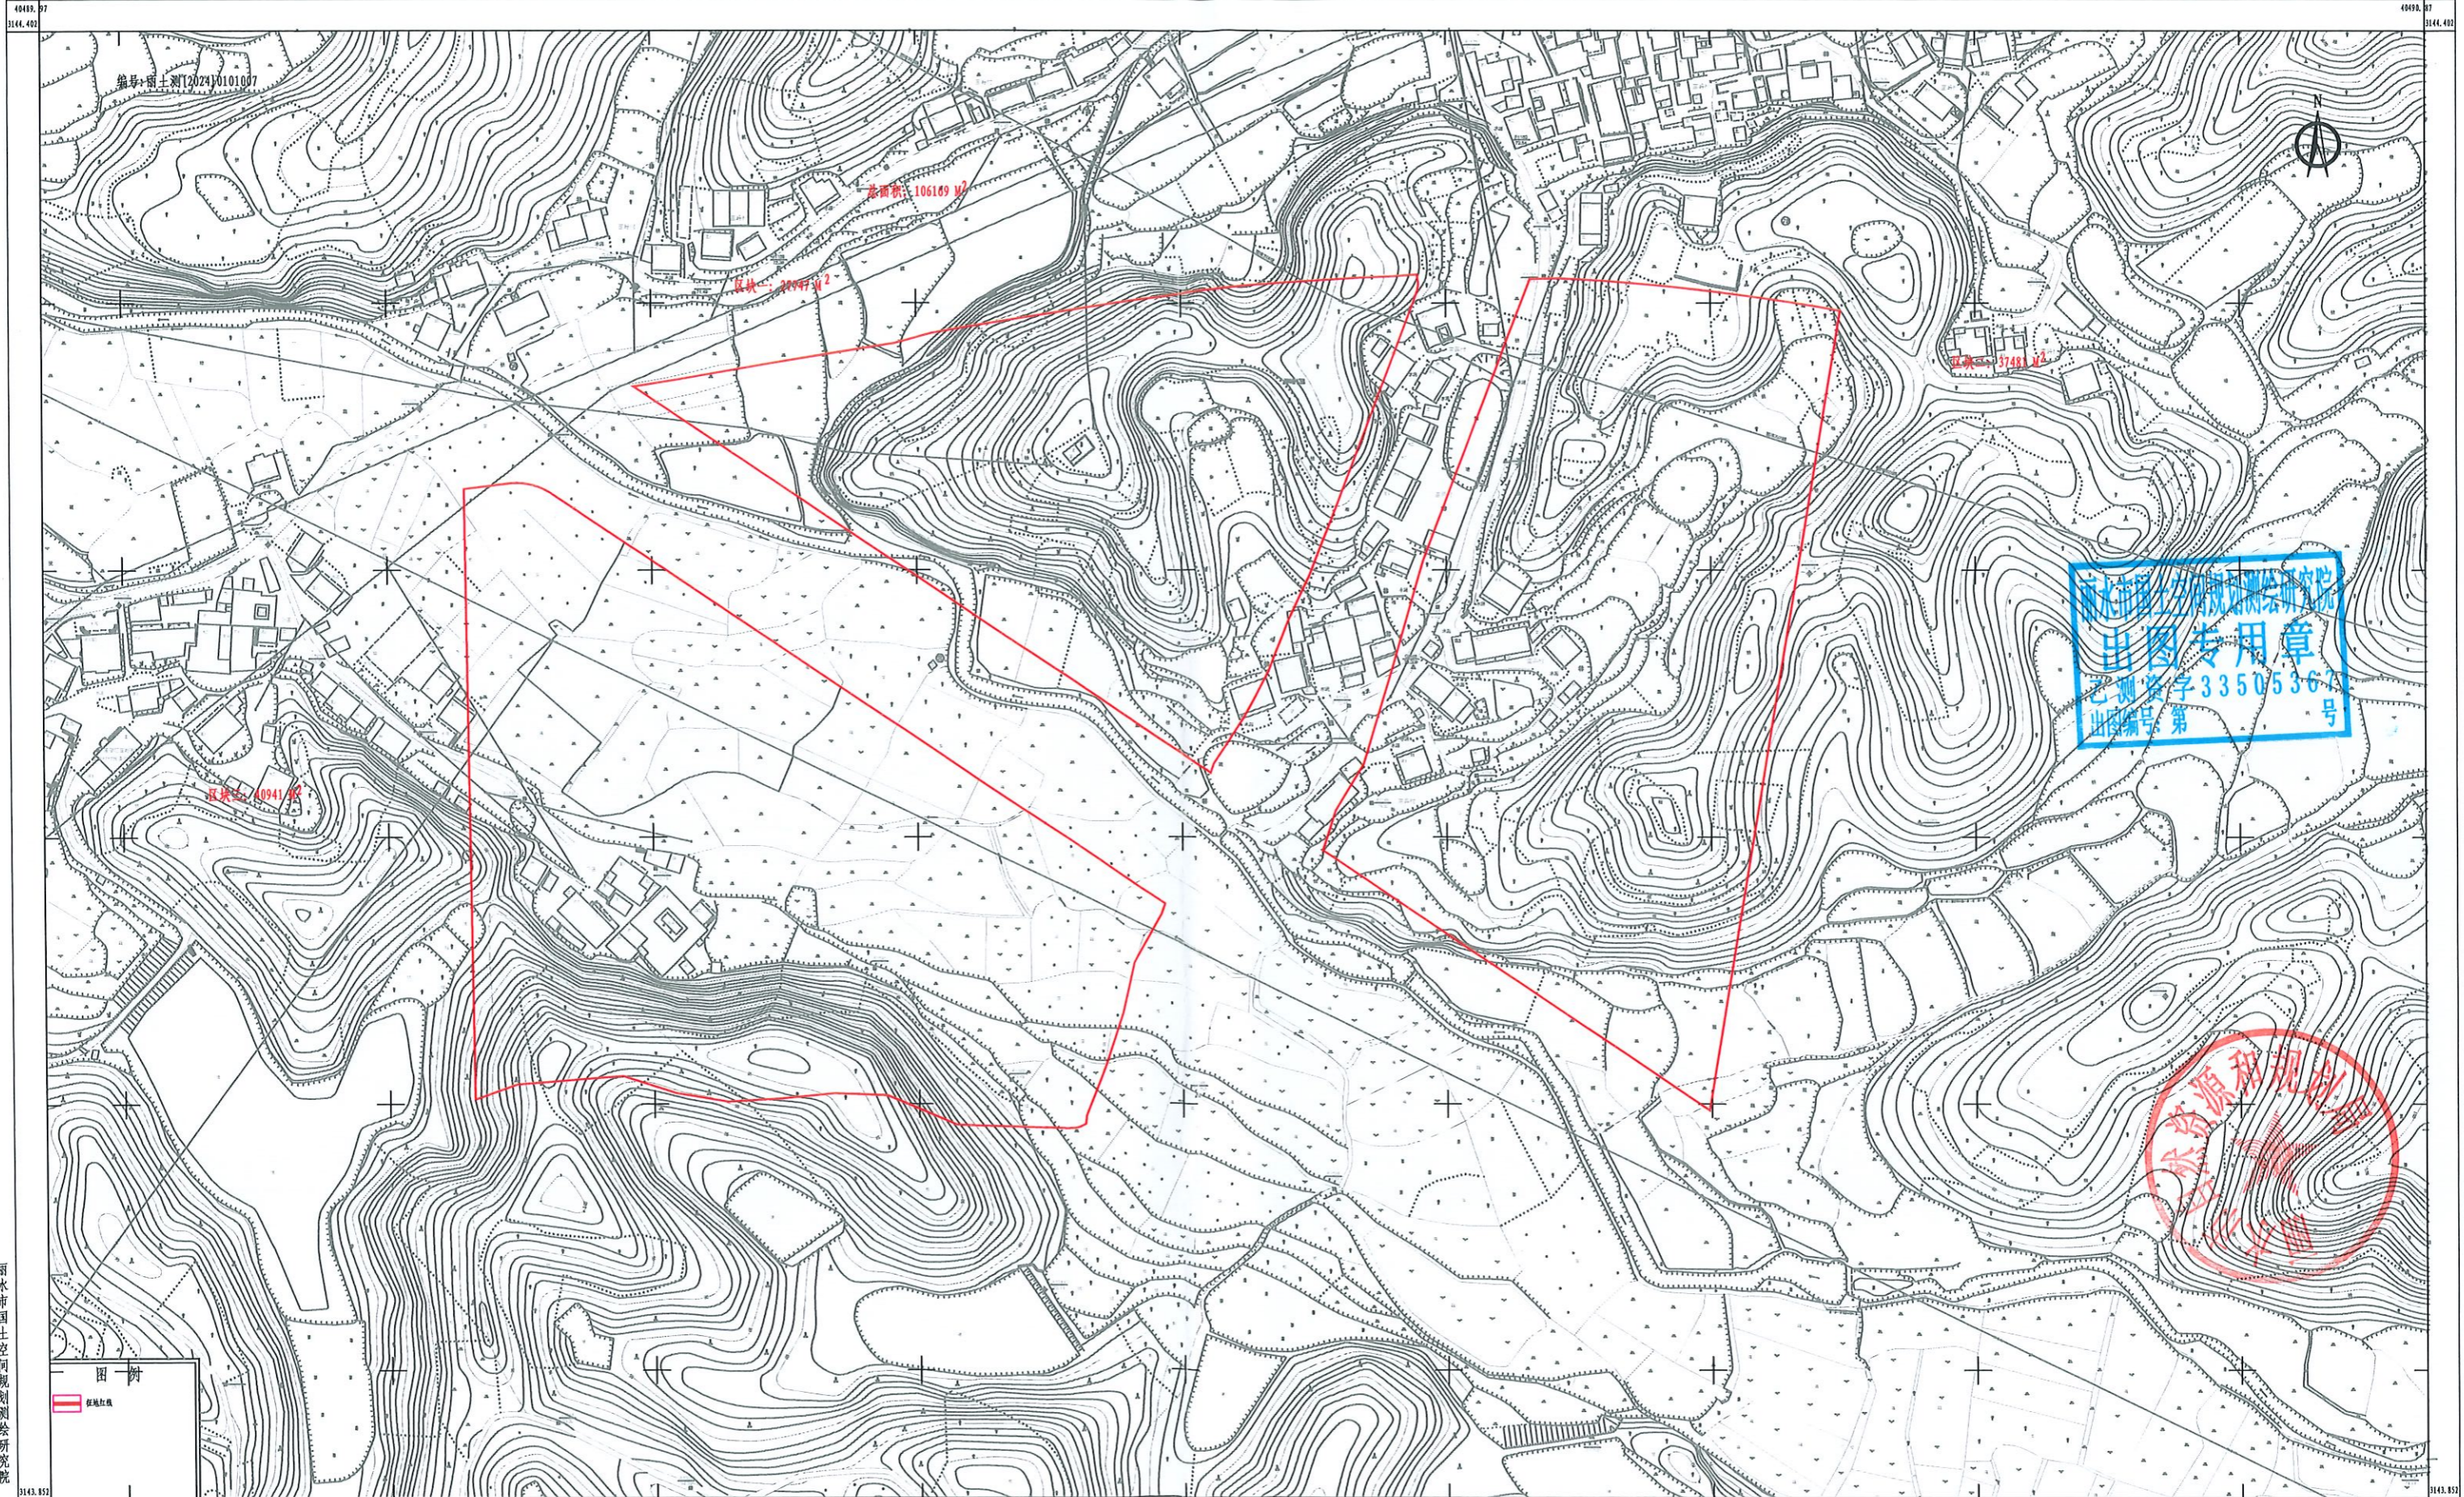

丽水市自然资源和规划局  
出图专用章  
图号: 33505367  
出图日期: 第 号

丽水市自然资源和规划局  
丽水市自然资源和规划局

图例  
用地红线

丽水市国土空间规划测绘研究院

2024年01月数字化制图。  
2000国家大地坐标系。  
1985国家高程基准(二期), 等高距为1米。  
2007年版图式。

测量员: 汤海洪  
绘图员: 包豪美  
检查员: 莫联波