


莲都区双黄卫生院迁建项目拟征收红线图

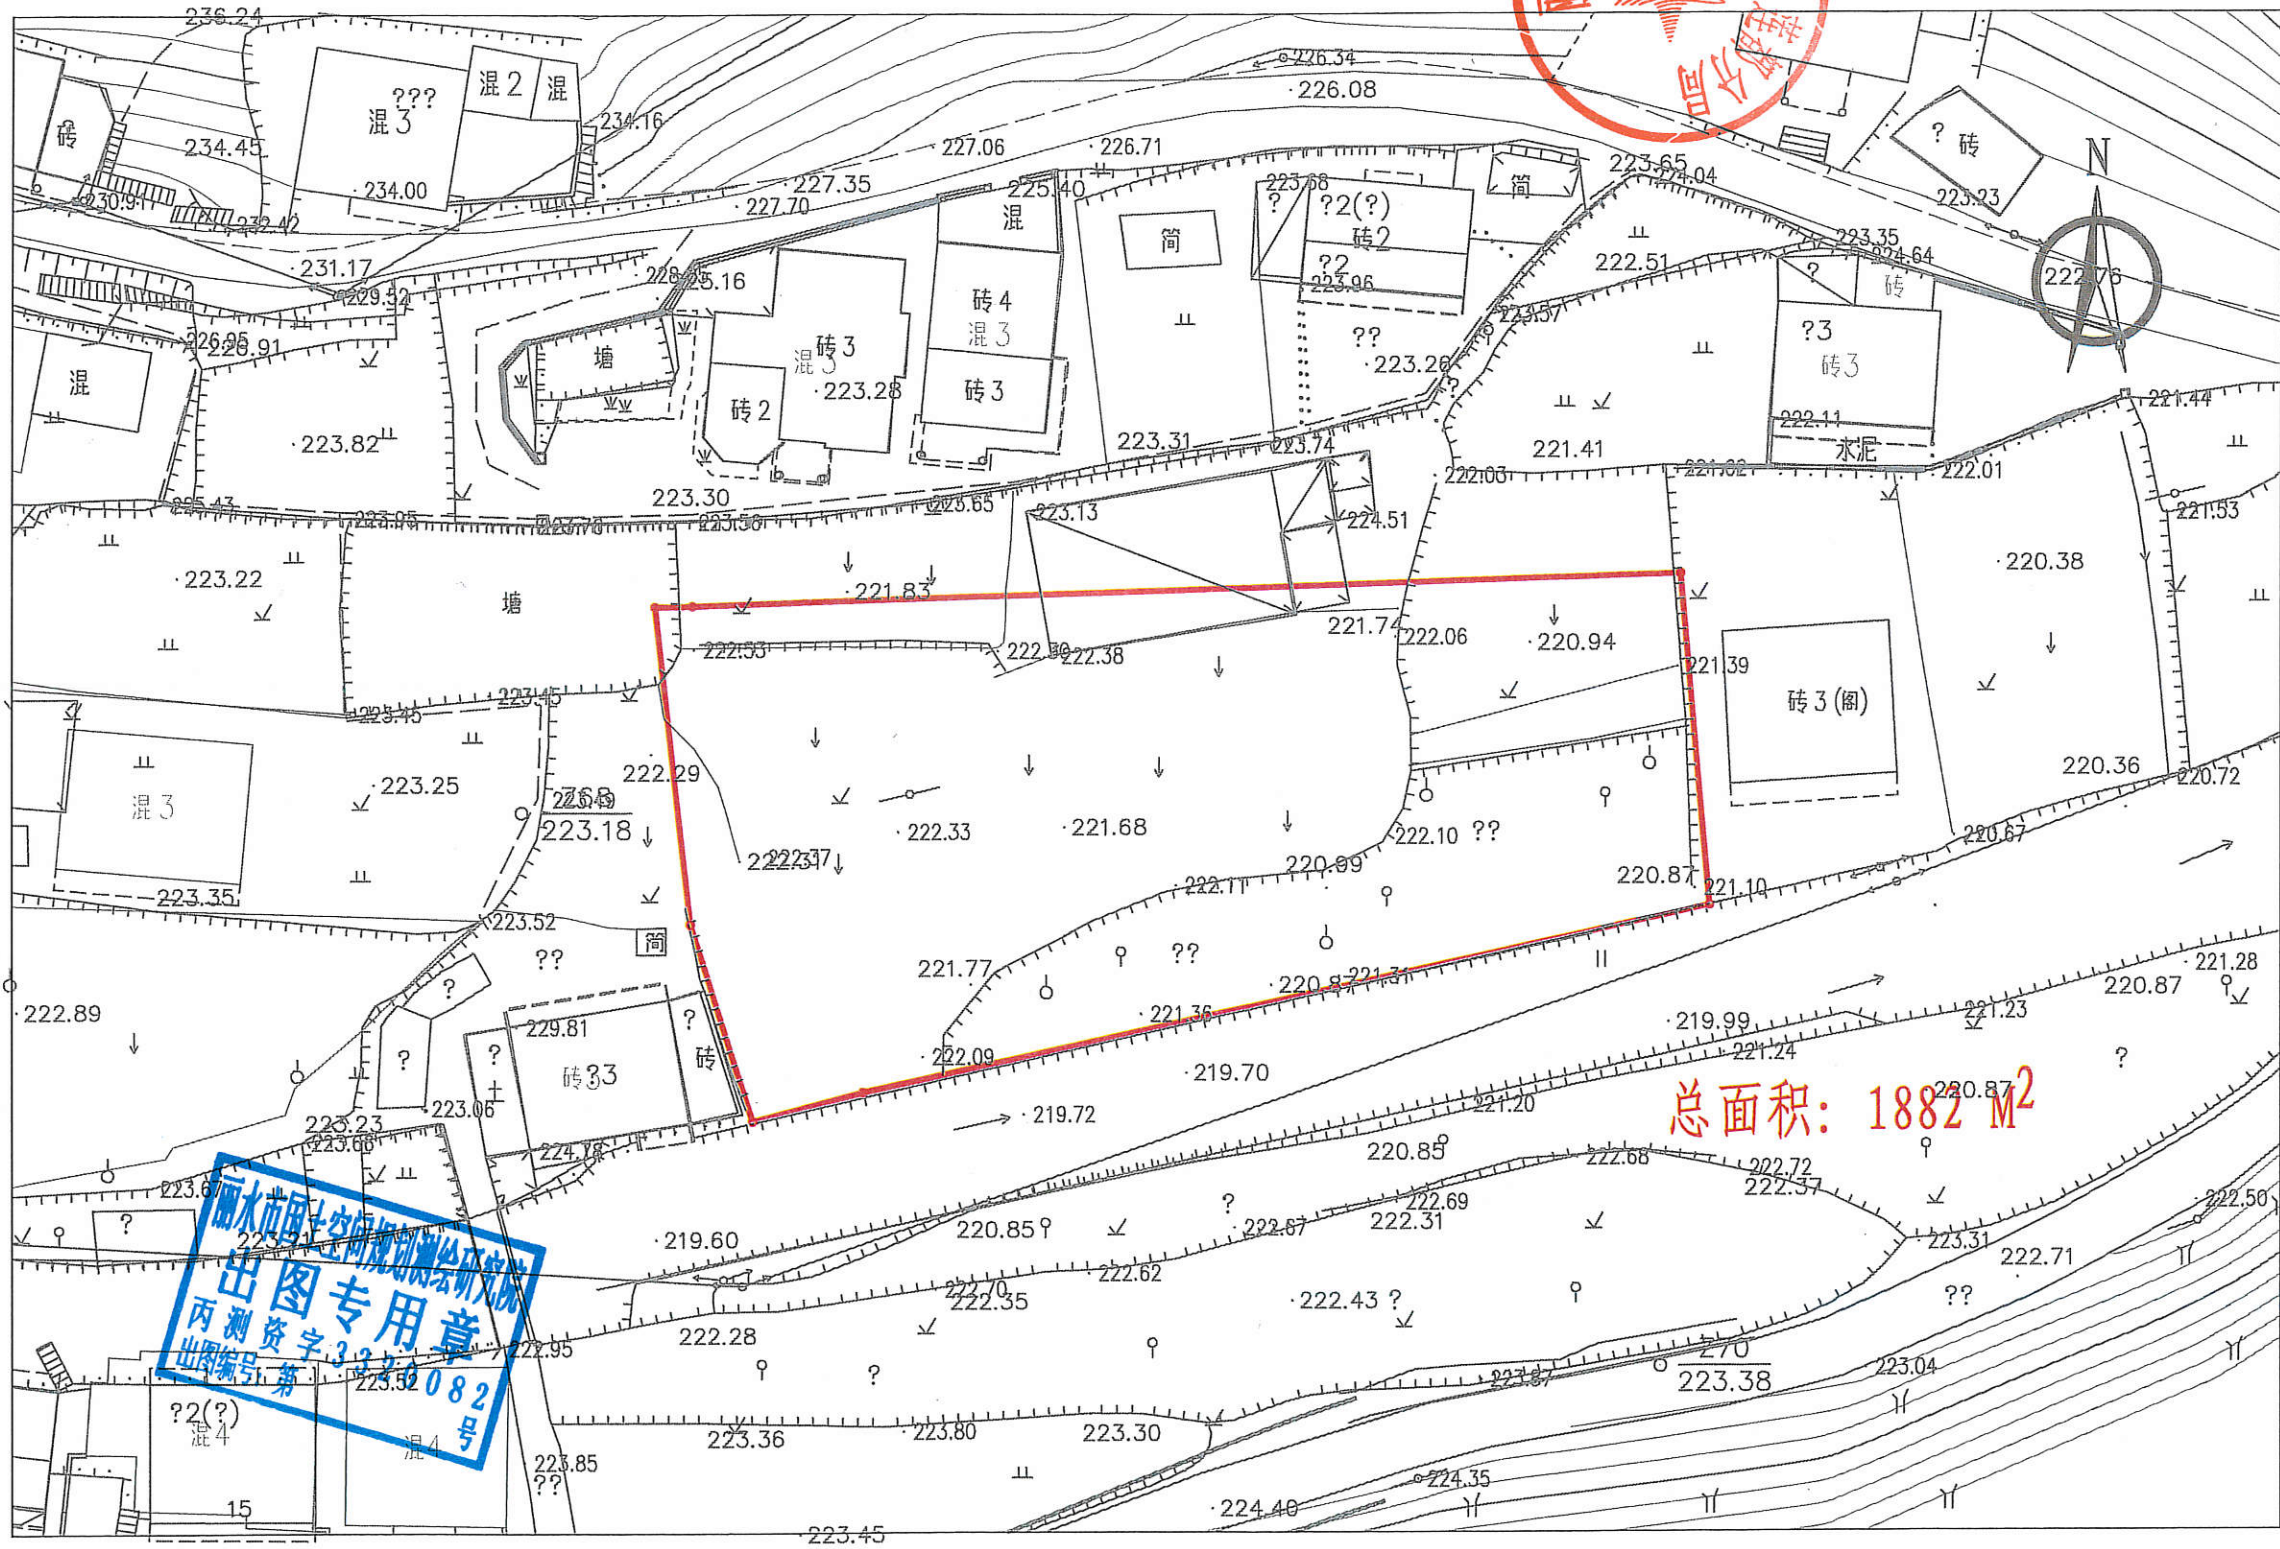

总面积: 1882 M²

丽水市国土空间规划测绘研究院
出图专用章
丙测资字 32 第 082 号
出图编号: 第 082 号