


港口村窑弄口周边出让地块（一期）拟征收红线图

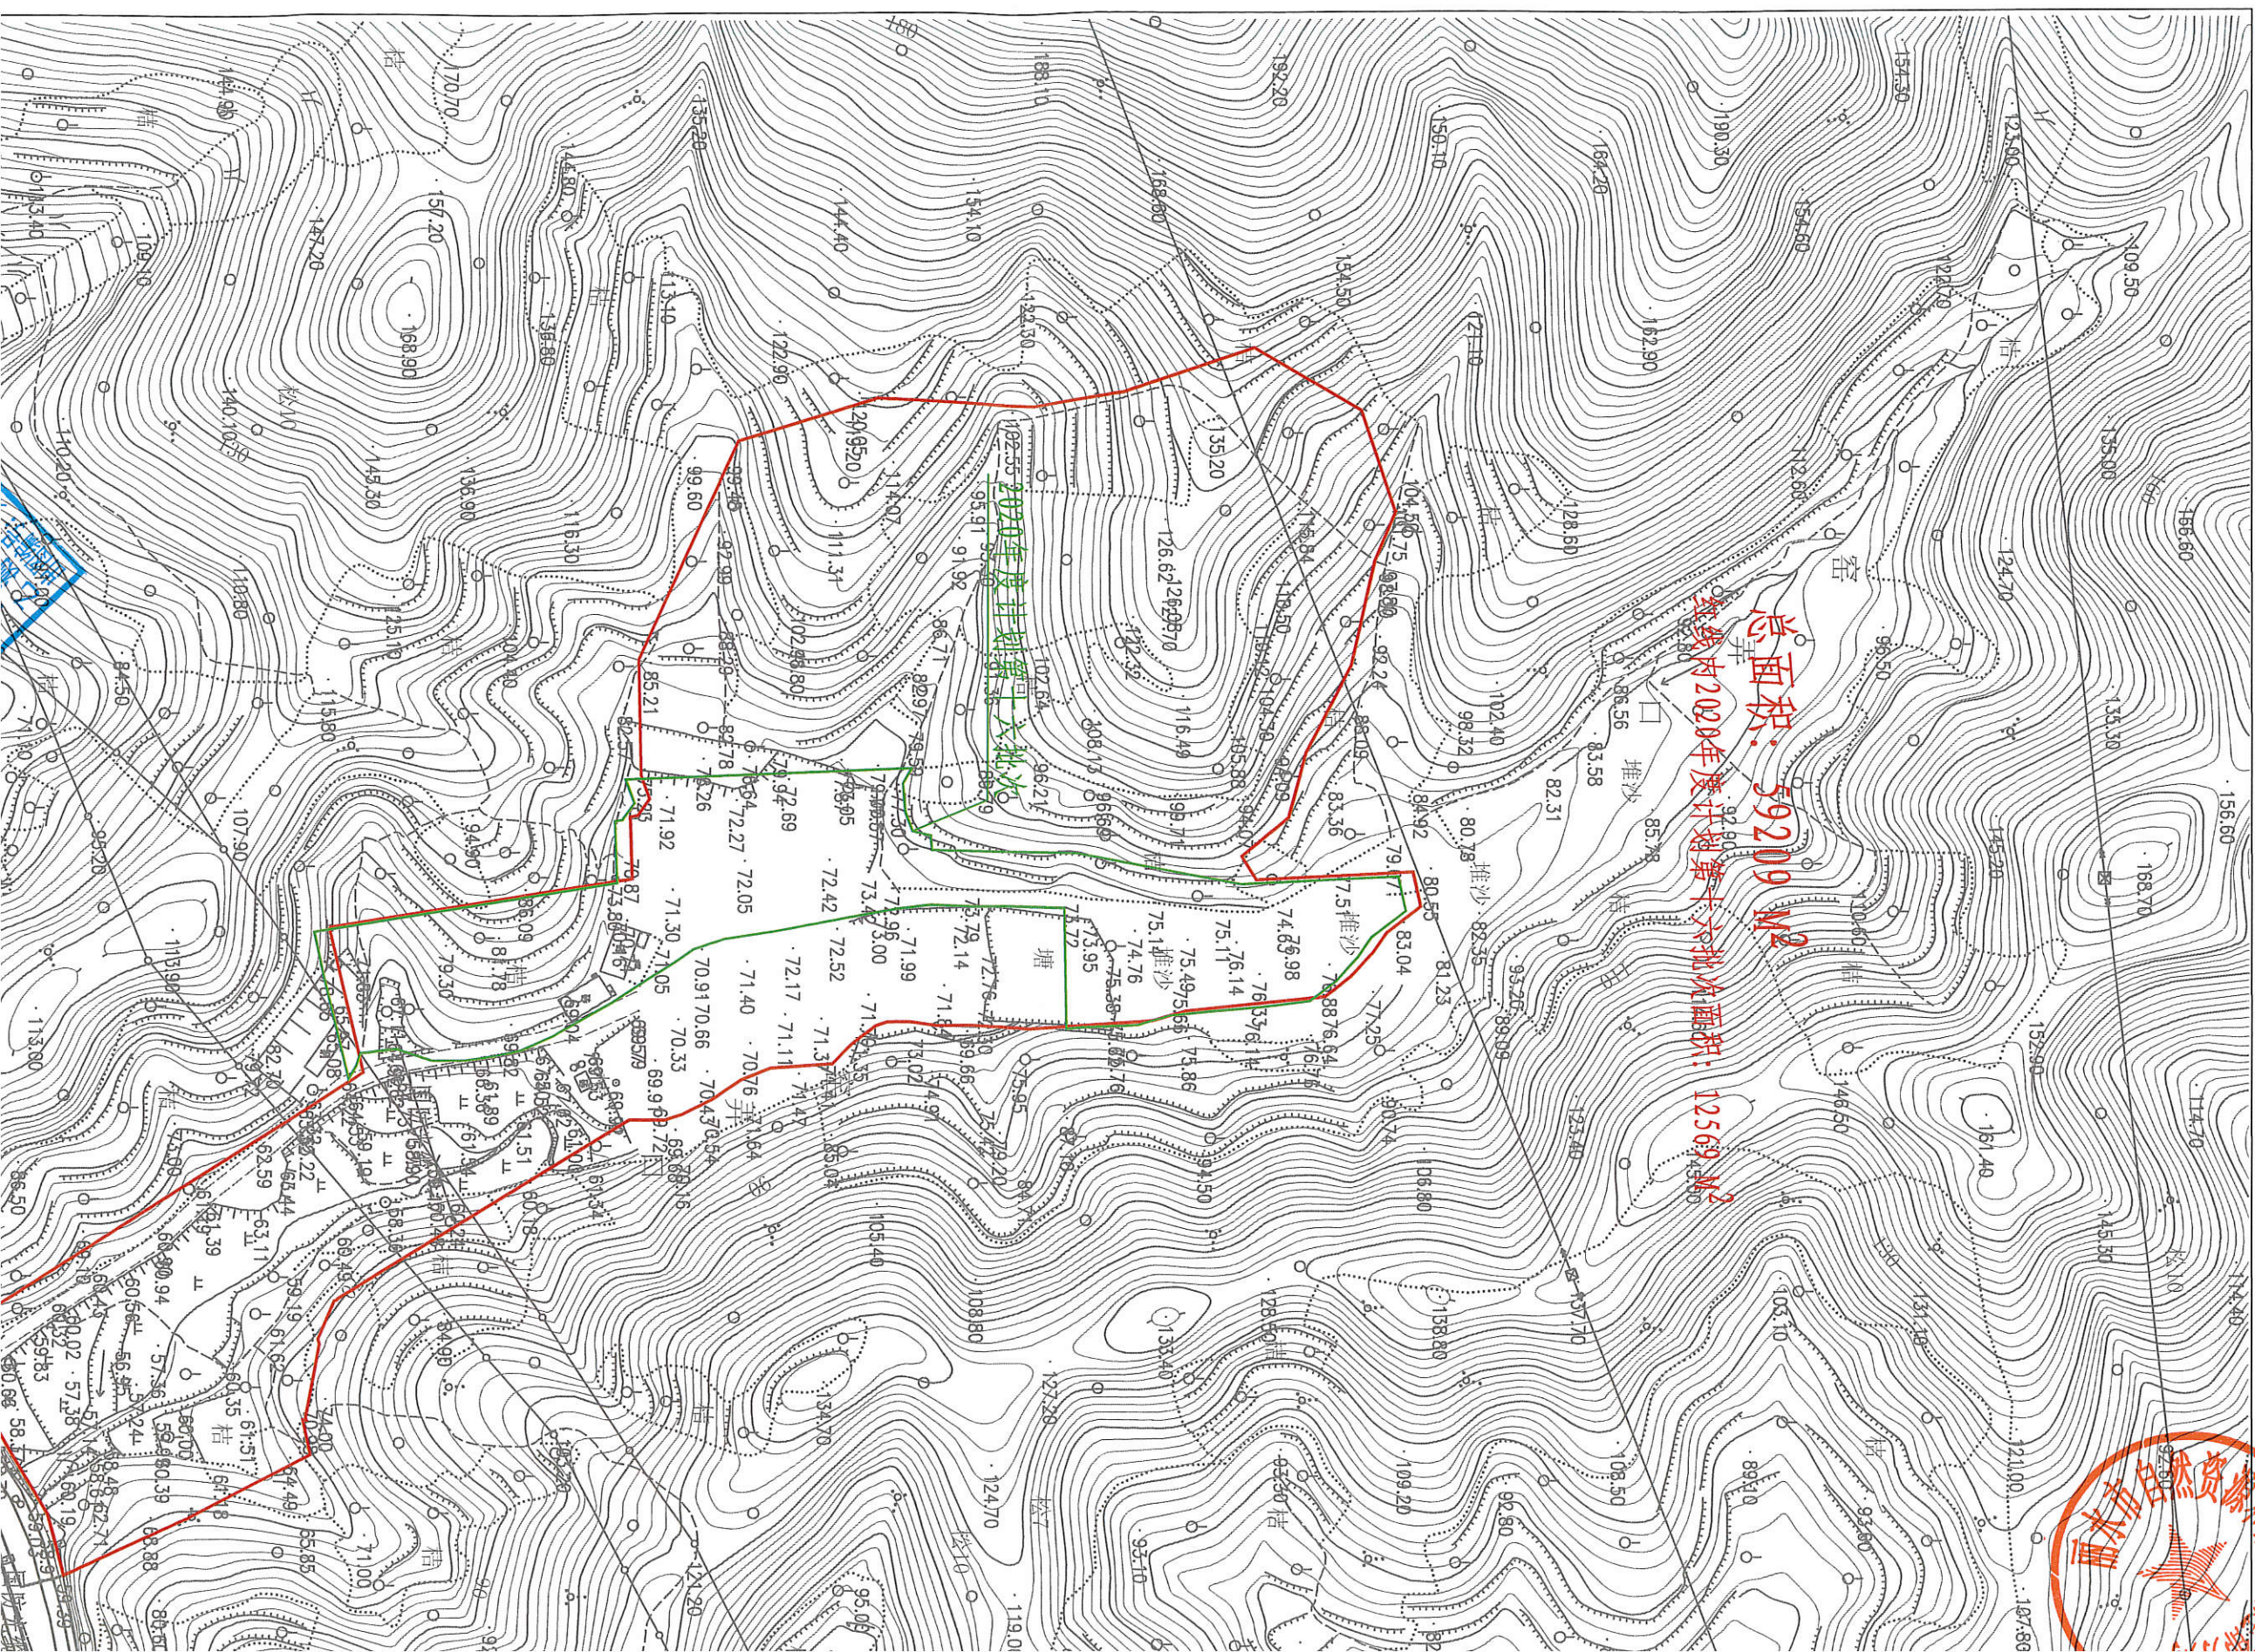

总面积： 59209 M^2

红线内2020年度计划第十六批次面积： 12569 M^2

2020年度计划第十六批次

