


莲都区碧湖镇2021(184)号地块用地红线图

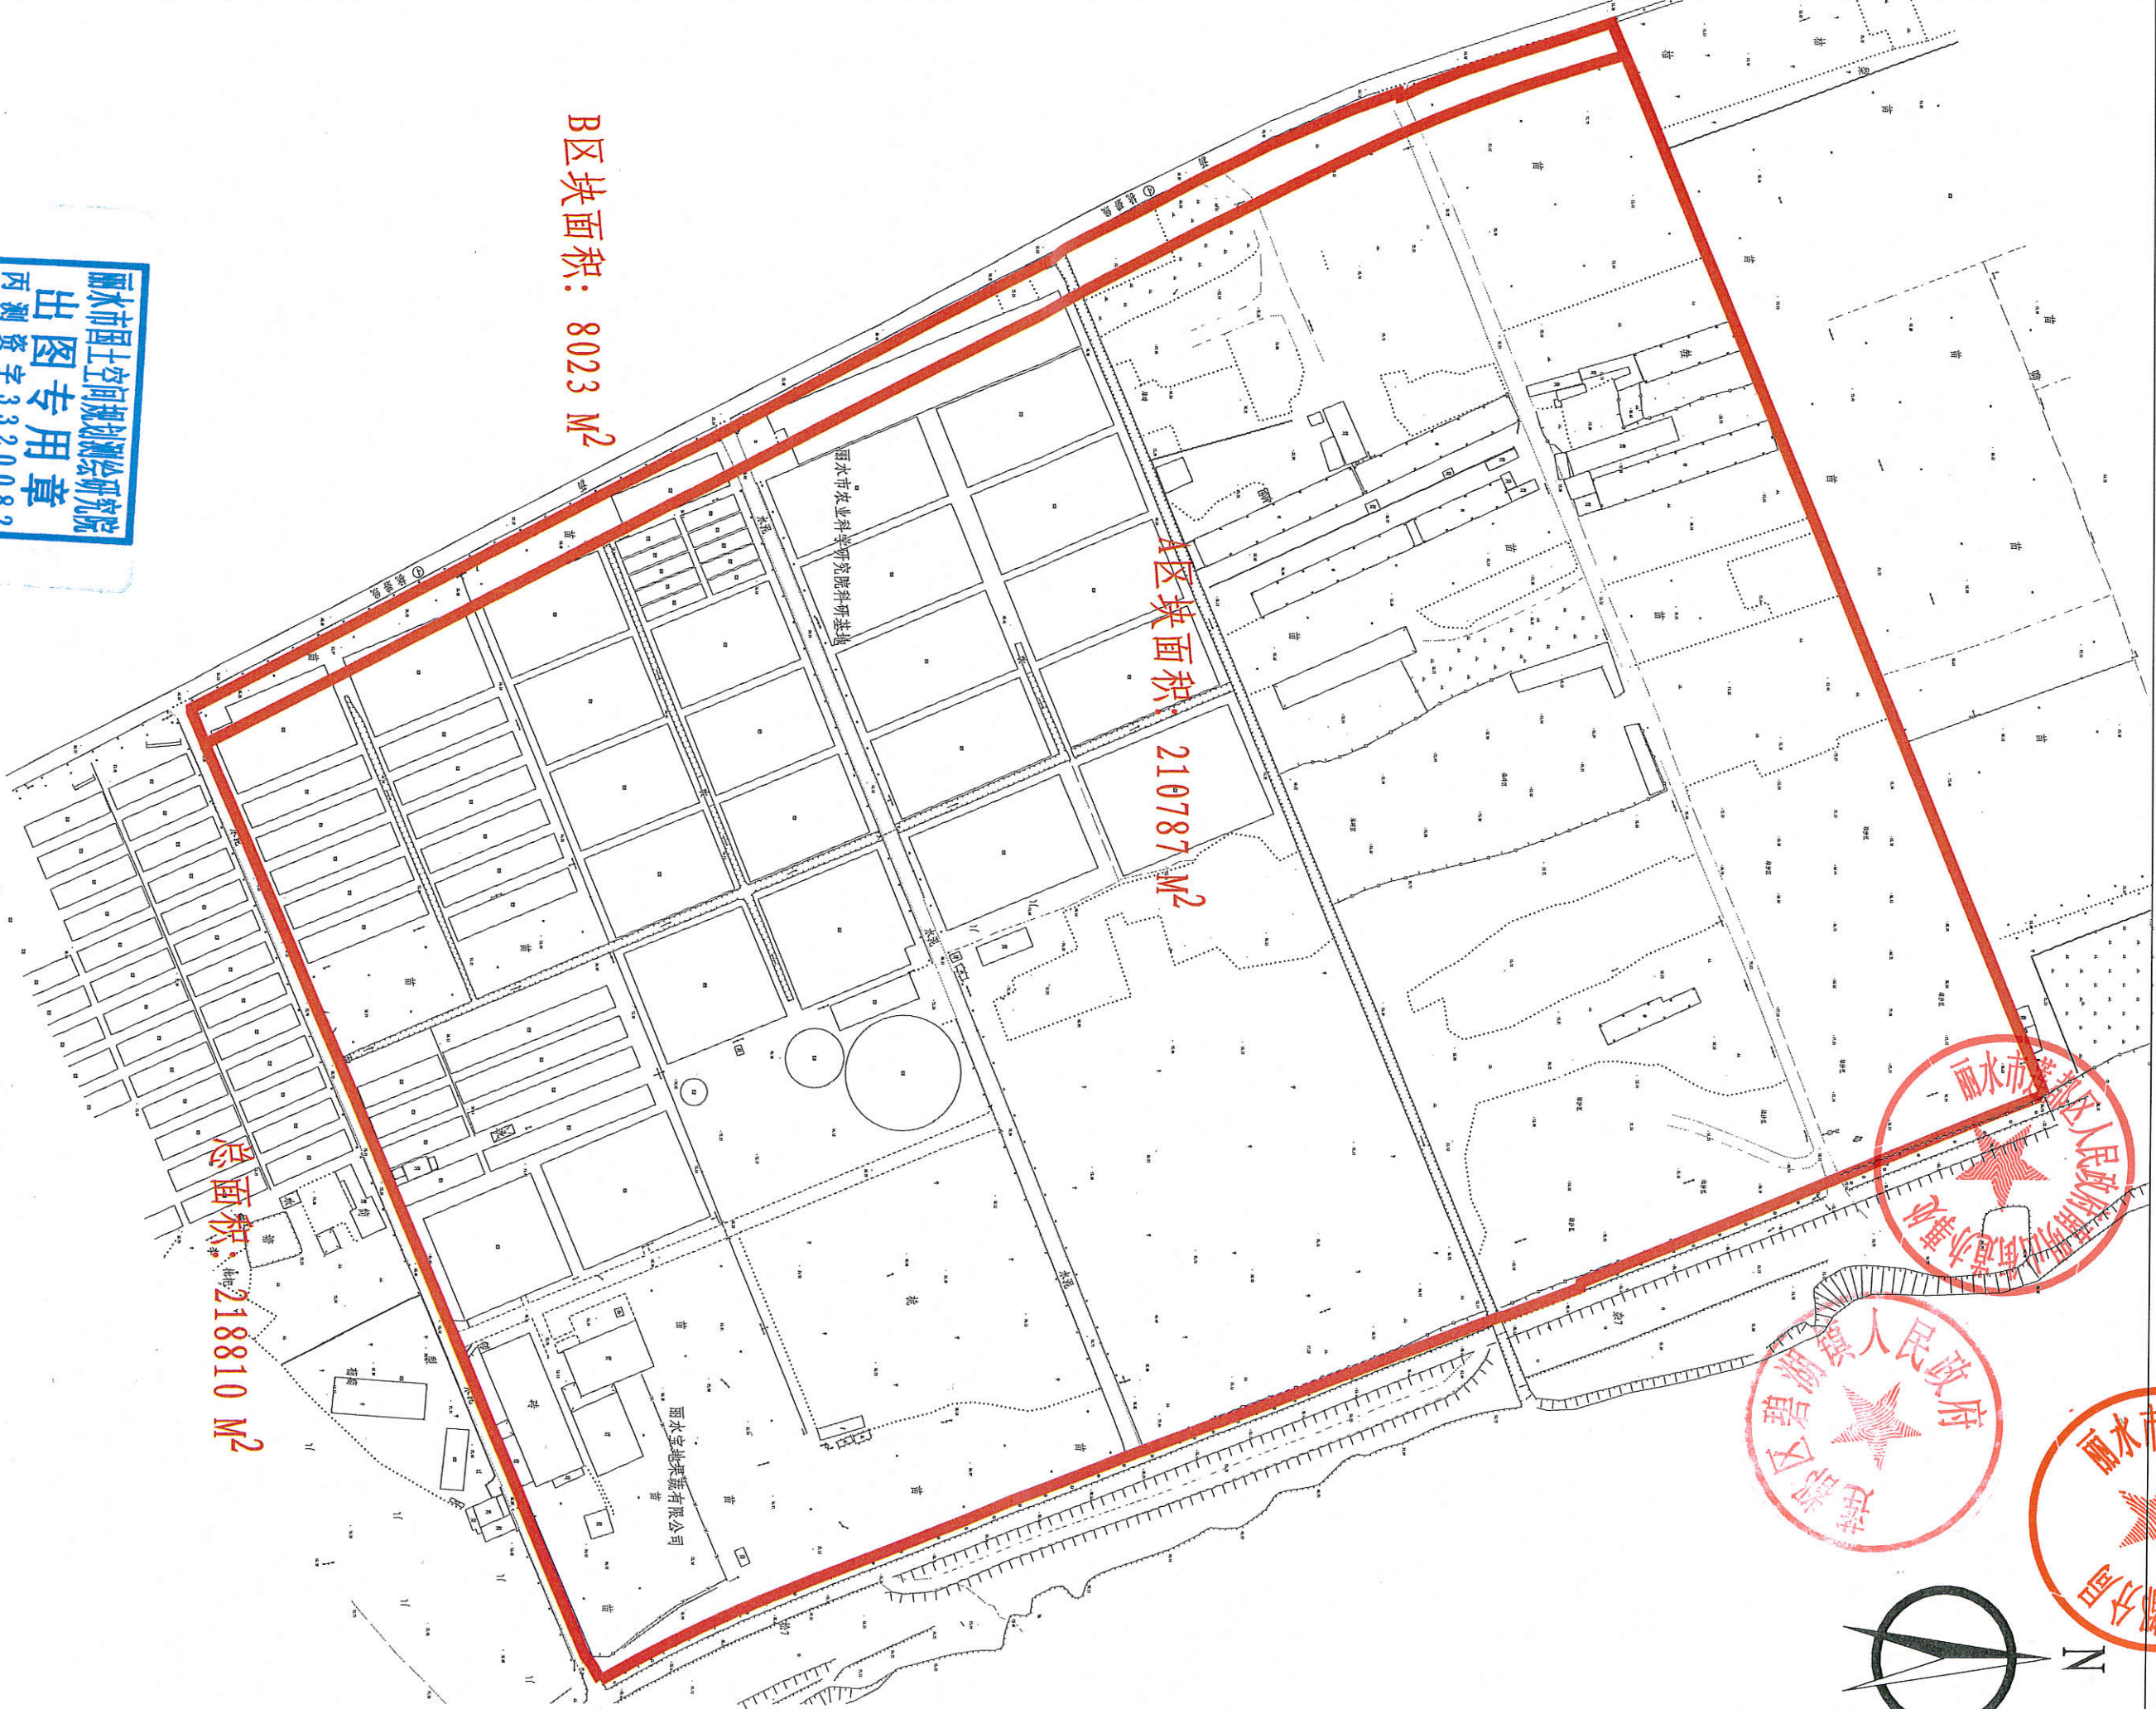

丽水市国土空间规划测绘研究院  
出图专用章  
丙测资字 3320082  
出图编号: 第