


莲都区碧湖镇2022(6)号地块(工业路两侧出让地块)用地红线图
3140.4-40477.0

丽水市国土空间
出图专用章
乙测资字3
出图编号:第 7 号

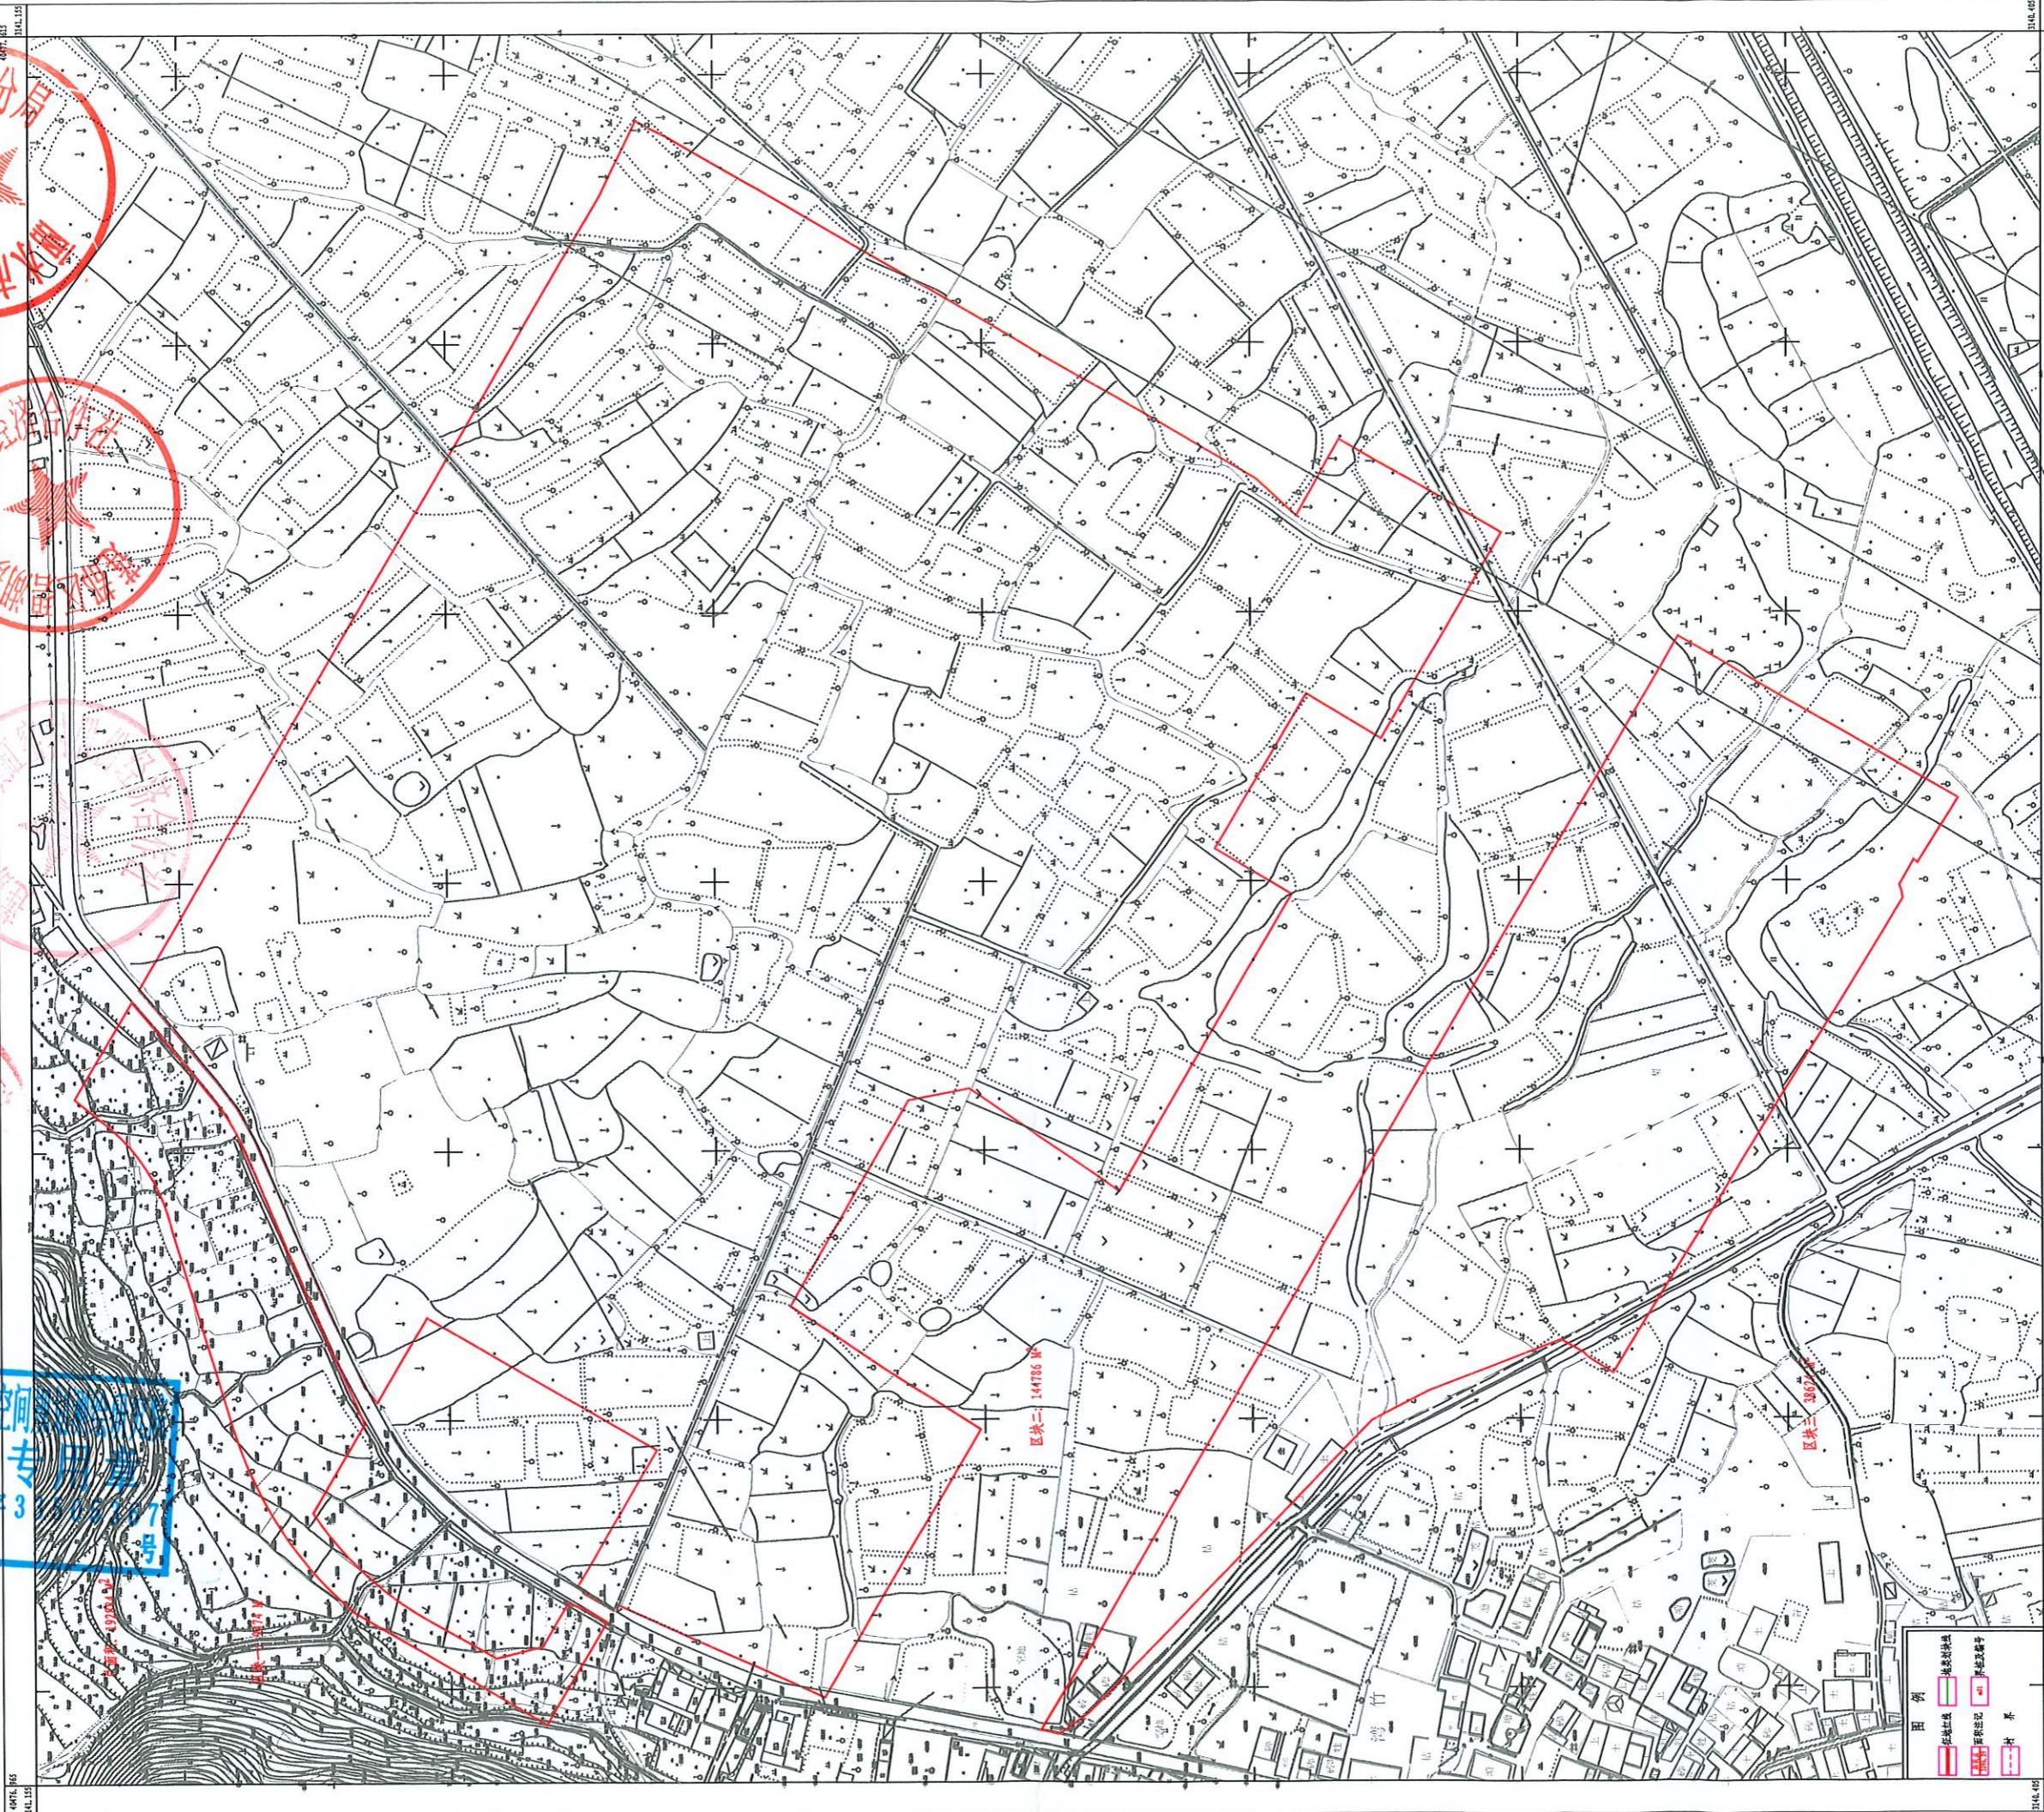

| | | | |
|--|------|--|-----|
| | 用地红线 | | 界址线 |
| | 道路红线 | | 界址线 |
| | 河道蓝线 | | 界址线 |
| | 绿地红线 | | 界址线 |
| | 其他界线 | | 界址线 |

图例

2022年5月最新数据
2000国家大地坐标系
1985国家高程基准, 等高距1.0米
1995年现状图